




🌀 Piatto doccia 800

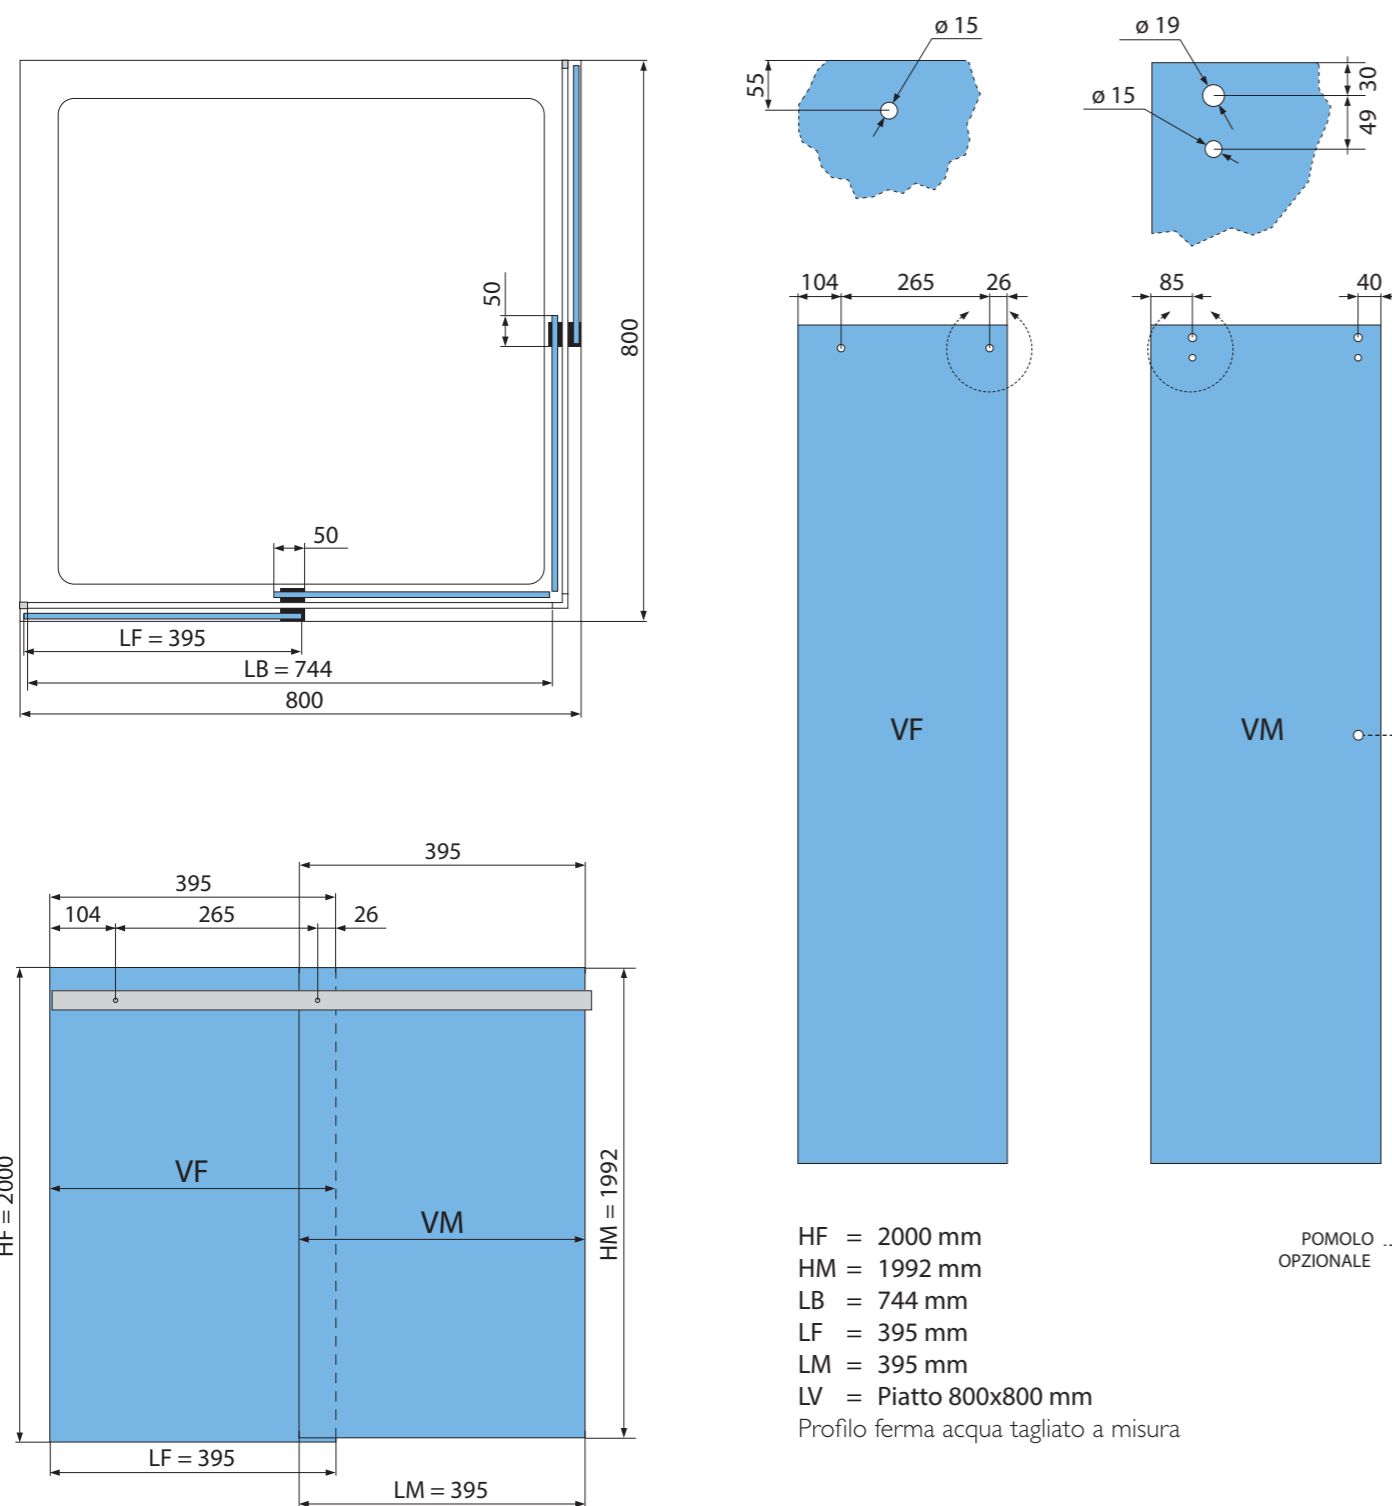


INGOMBRO TOTALE DEL BINARIO CON ATTACCO A MURO
Piatto doccia 800x800 mm

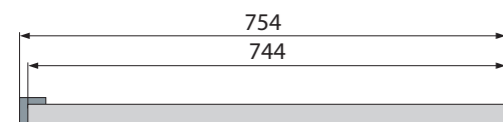


FORATURA DEL BINARIO
Piatto doccia 800x800 mm

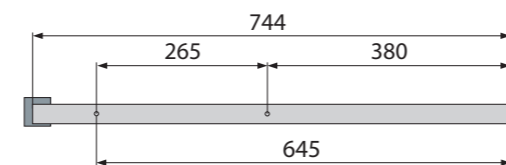

🌀 Piatto doccia 900

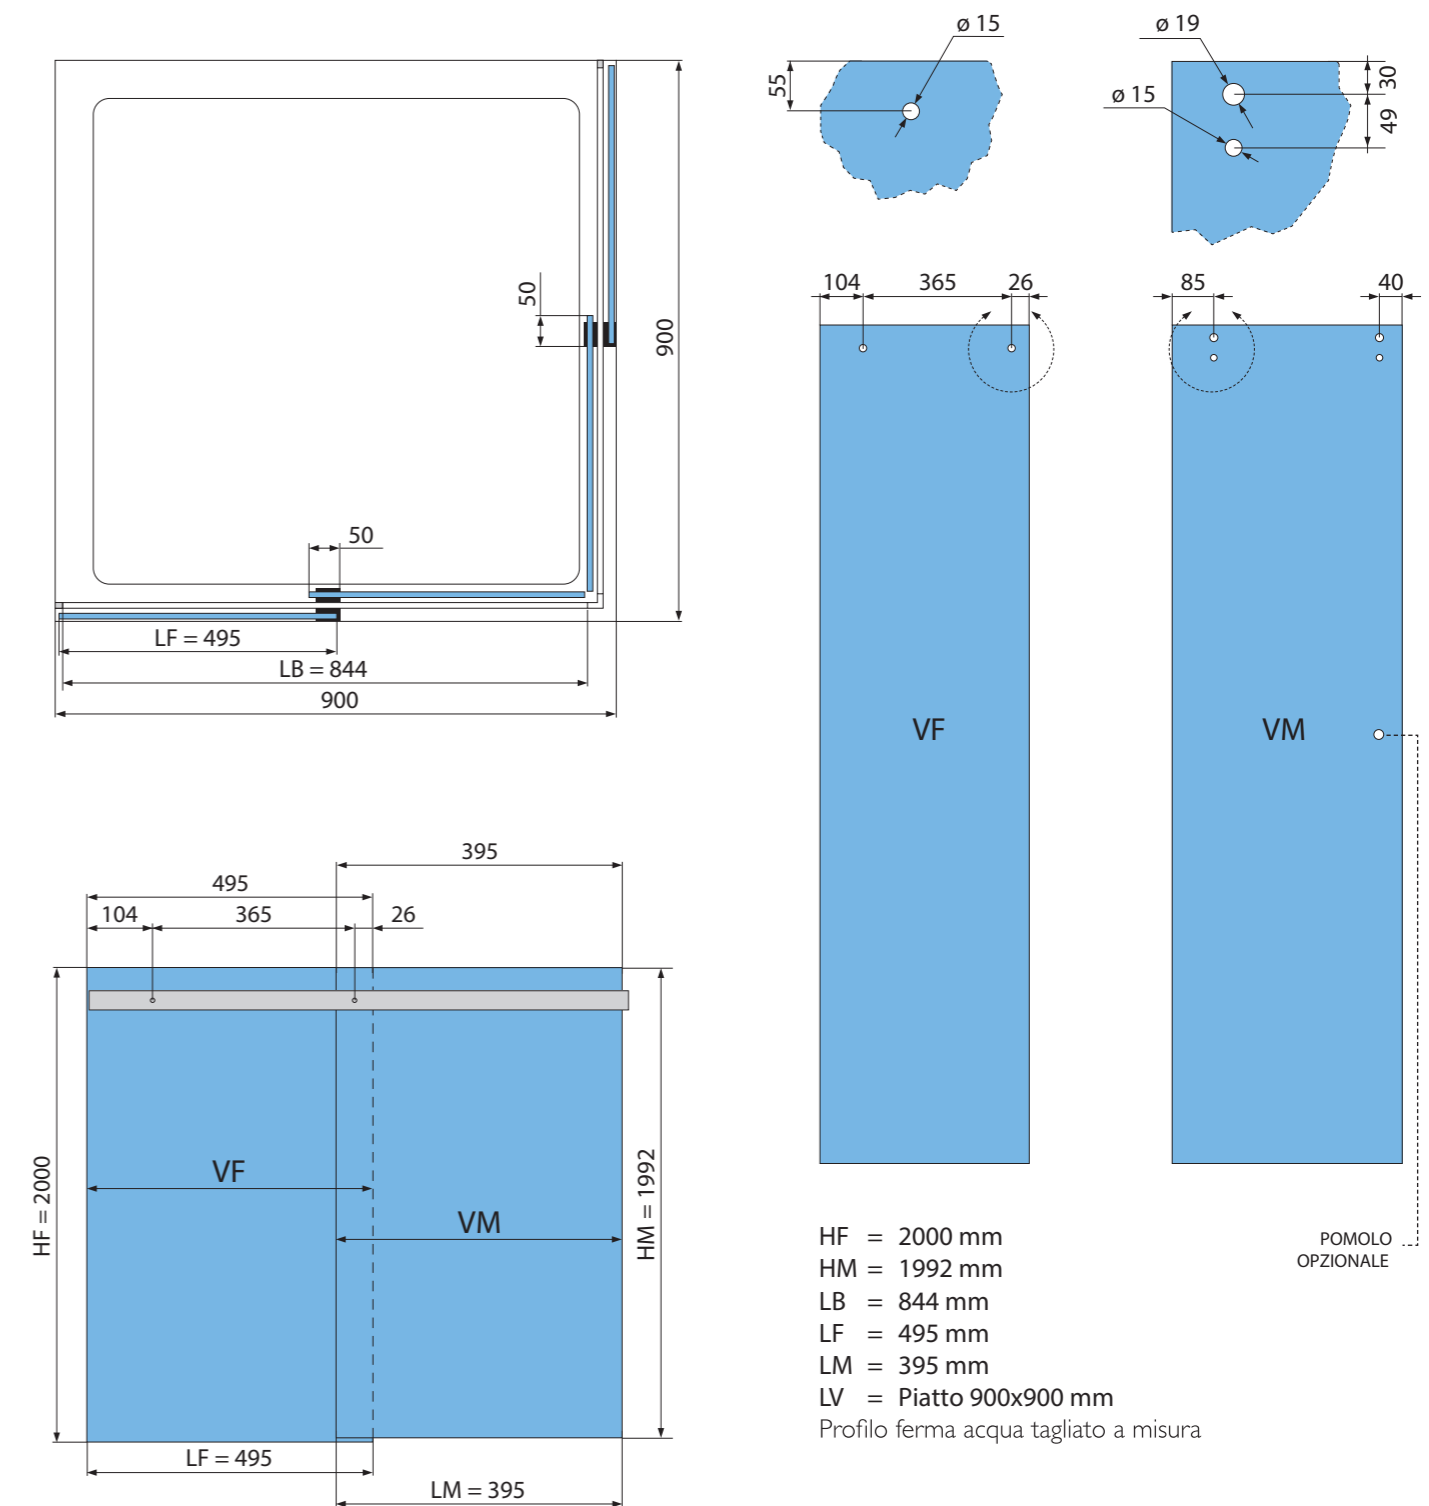

INGOMBRO TOTALE DEL BINARIO CON ATTACCO A MURO
Piatto doccia 900x900 mm

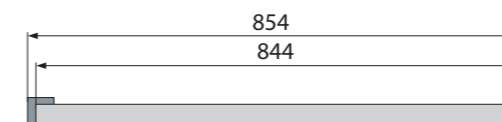

FORATURA DEL BINARIO
Piatto doccia 900x900 mm

